


СХЕМА СИСТЕМЫ КОНДИЦИОНИРОВАНИЯ К1

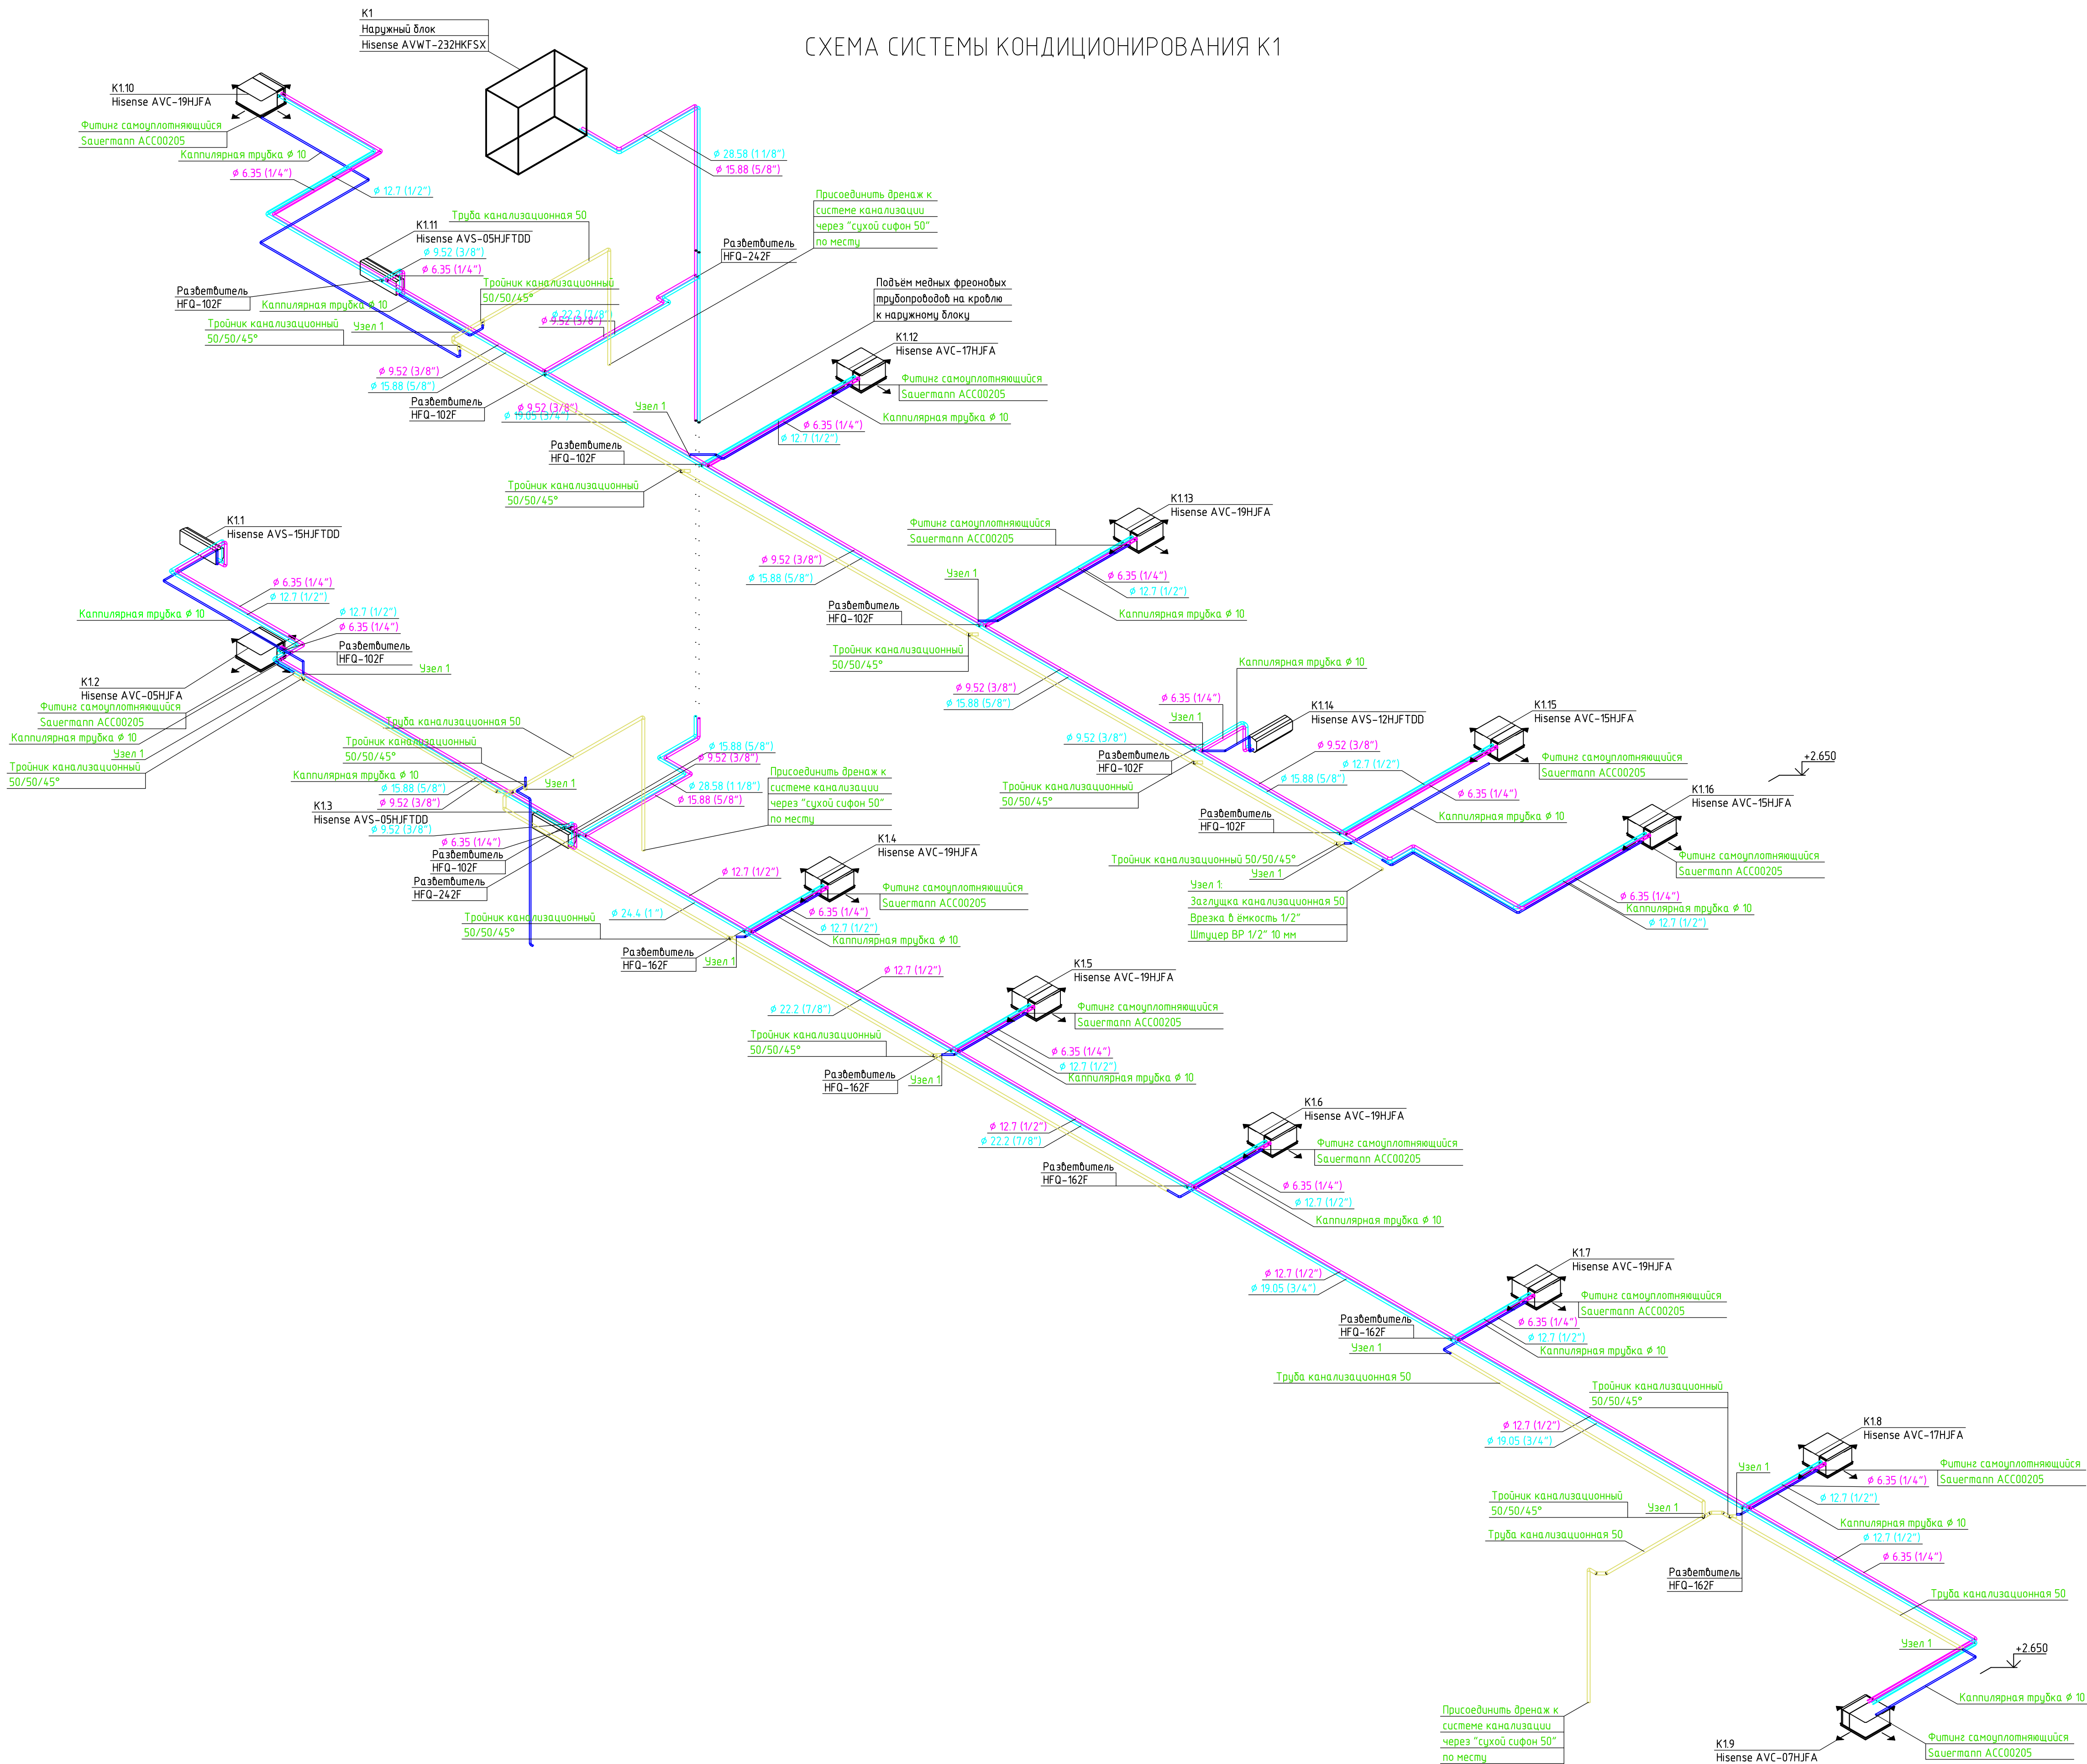

Примечания:
1. Отметки даны от уровня чистого пола третьего этажа.
2. Отметки уточняются на месте с учетом других коммуникаций и строительных конструкций.

Принятые технические решения не подлежат изменению без письменного согласия ООО "Инженерные решения"					
1930-2023-ОВ					
Производственный комплекс ООО «ЭкоПолимеры» по адресу: 142440, Р.Ф. Московская область, г.Ногинск, рп. Обухово, ул. Ленина, д. 85					
Изм.	Кор. и	Лист	№ док.	Подп.	Дата
Разраб.	Куркин А.С.				
ГИП	Гусев А.В.				
Проверил					
Н.контр.					
Административно-бытовые помещения расположенные на 2-м и 3-м этажах производственного комплекса				Стадия	Лист
Схема системы кондиционирования К1				Р	8
					9
				ООО "Инженерные решения"	