


Создано					
Взам. инв. №					
Подп. и дата					
Инв. № подл.					

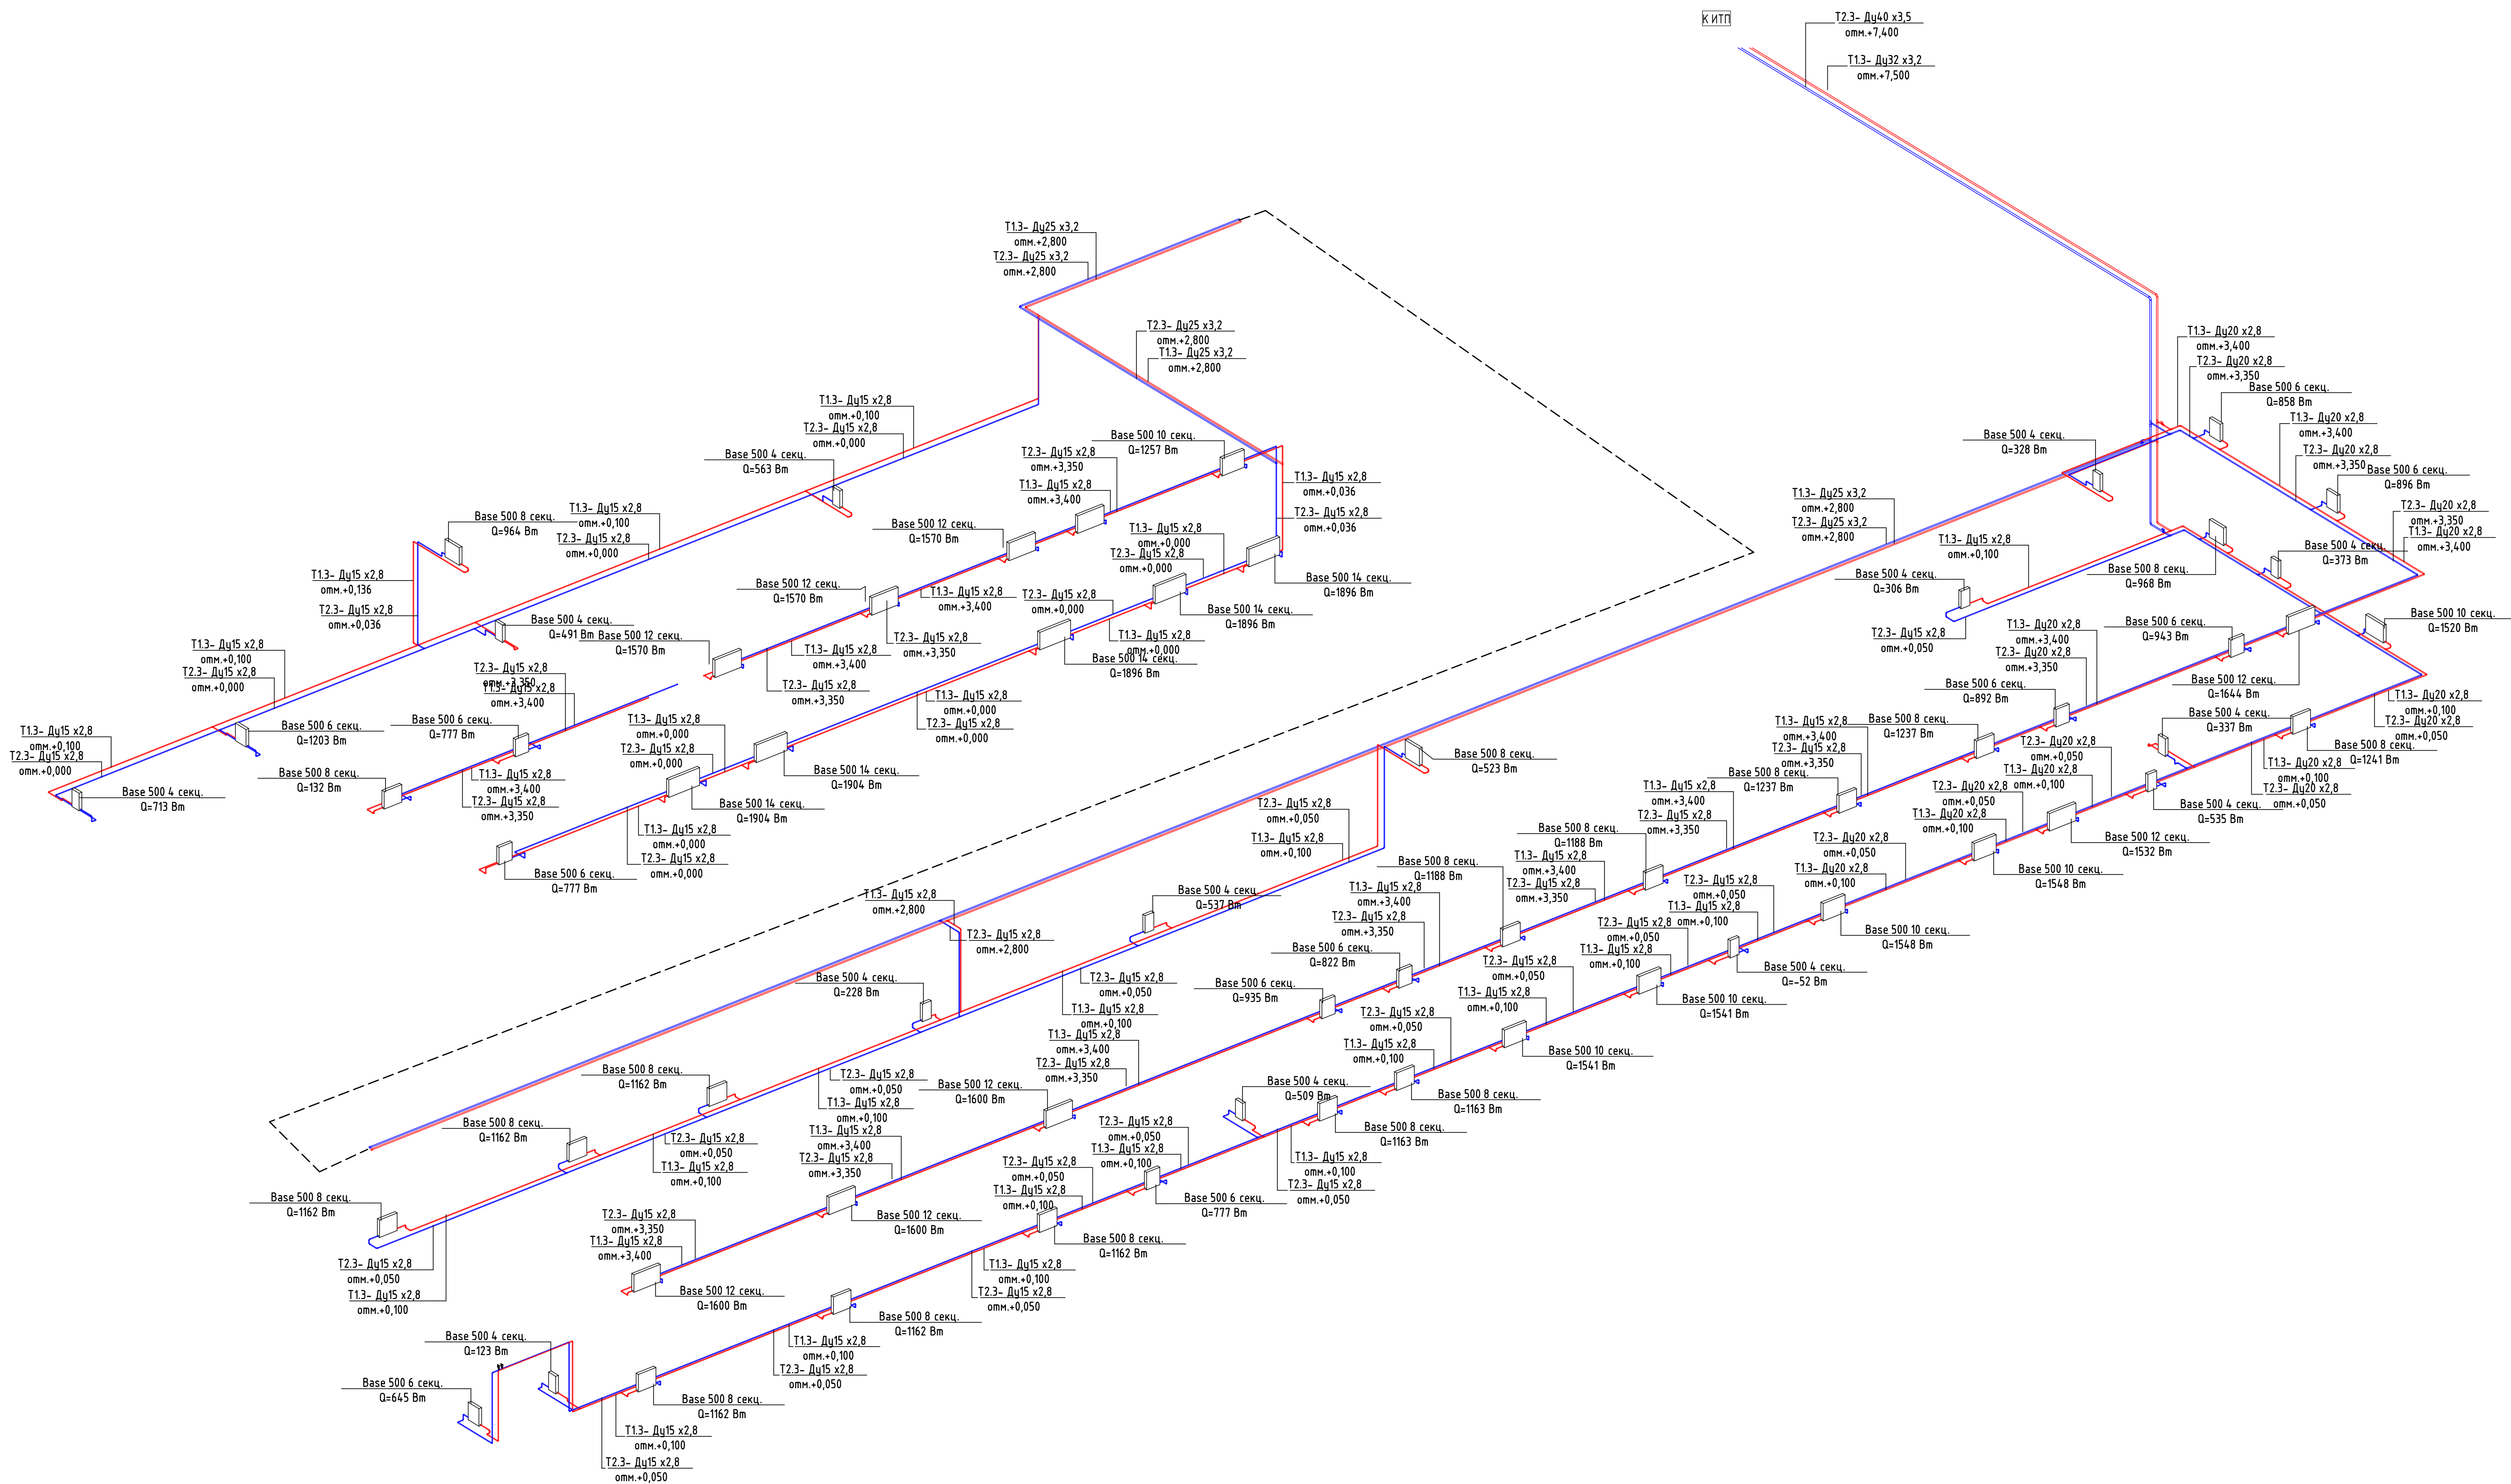

					1/2025-1-ИОС4.2 - ОБ				
Изм.	Жолуч	Лист	№ док.	Подп.	Дата	Корпус №1.	Стадия	Лист	Листов
Разработал	Узоров А.В.	06.26					Р	17	
Проверил	Куркин А.С.	06.26				Аксонометрическая схема системы отопления АБК			
Н.Контроль	Хиленко Е.В.	06.26							
ГИП	Гусев А.В.	06.26							